



LEVANTAMENTO DE ÁREA PARA CONCESSÃO DE 07 (SETE) ESPAÇOS NO TERMINAL RODOVIÁRIO "JOSÉ ROQUE"

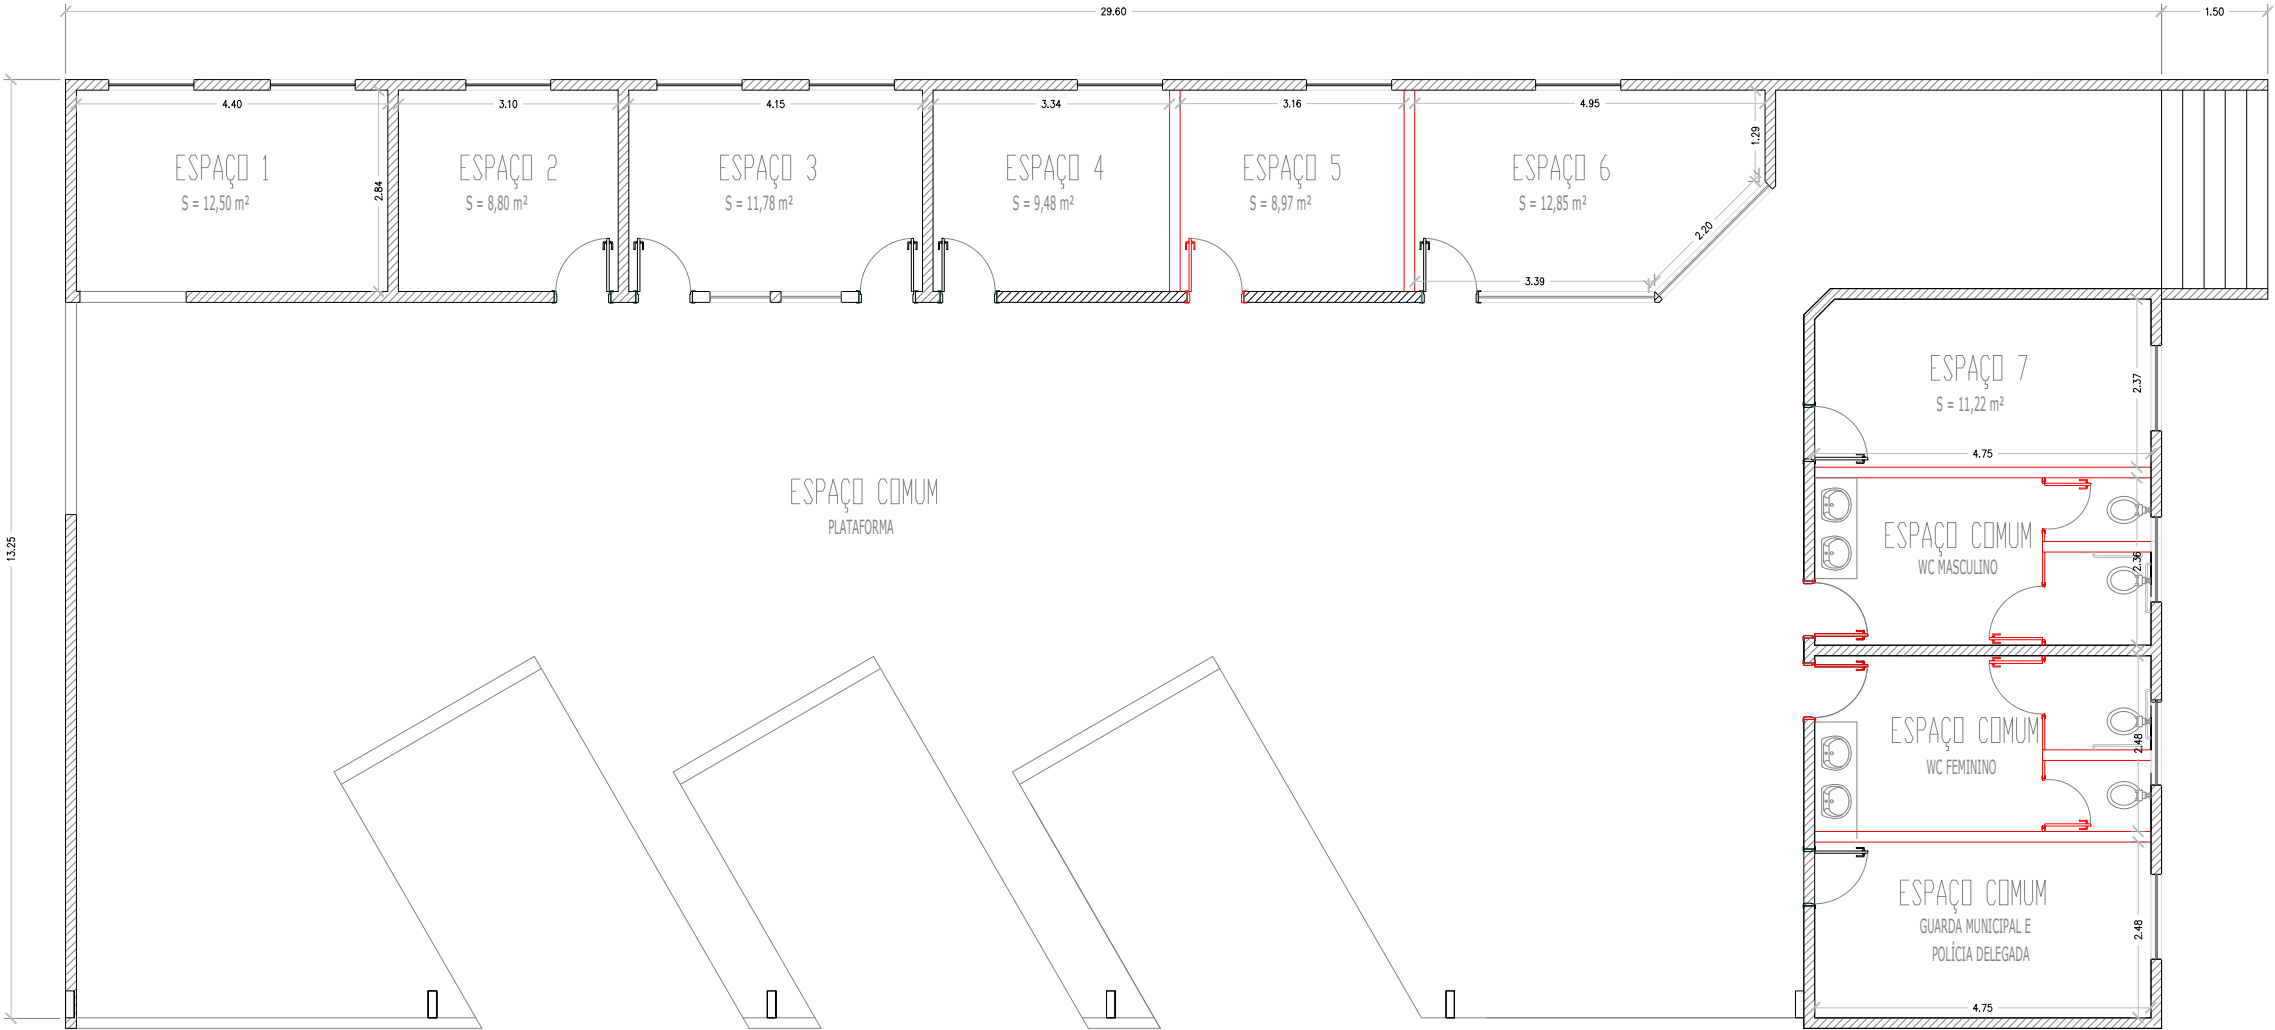

PLANTA BAIXA

ESCALA 1:100

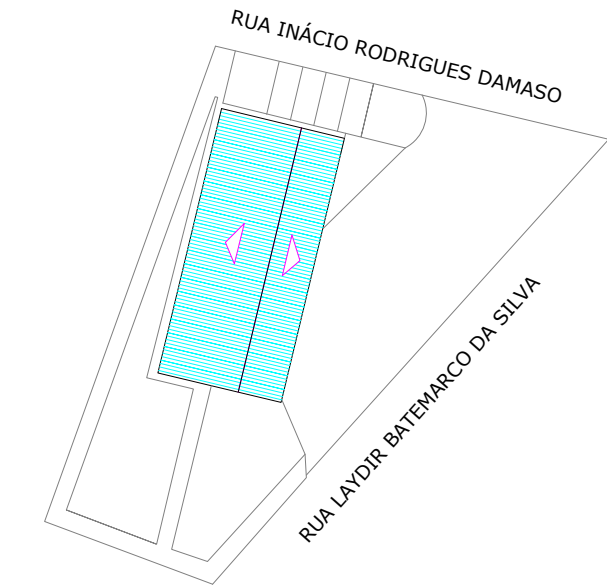

IMPLANTAÇÃO E COBERTURA

S/ ESCALA

PREFEITURA MUNICIPAL DE ITOBI  
ADMINISTRAÇÃO 2021 – 2024

PROJETO:  
CROQUI PLANTA BAIXA, IMPLANTAÇÃO E COBERTURA  
TERMINAL RODOVIÁRIO "JOSÉ ROQUE" –

FOLHA  
UNICA  
ESCALAS INDICADAS

LOCAL:  
RUA LAYDIR BATEMARCO DA SILVA, Nº526 –ITOBILÂNDIA

PROPRIETÁRIO

PREFEITURA MUNICIPAL DE ITOBI  
CNPJ 45.735.461/0001-40

AUTOR PROJETO

ARQUITETA CAU A94371-1

ITOBI, 23/11/2023